



Общество с ограниченной ответственностью
« BTM дорпроект СТОЛИЦА »

СРО № 0052.04-2009-7705826261-П-077 от 03 февраля 2012г.

Заказчик – ГКУ г. Москвы «Администратор Московского парковочного пространства»

Проектирование плоскостной парковки (Новомещерский проезд)

ПРОЕКТНАЯ ДОКУМЕНТАЦИЯ

Раздел 12. «Иная документация в случаях, предусмотренных федеральным законами»

Визуализация планировочной организации территории плоскостной парковки

ОУЗ/167-ГК-2015-ИД

Том 12.1



Общество с ограниченной ответственностью
« BTM дорпроект СТОЛИЦА »

СРО № 0052.04-2009-7705826261-П-077 от 03 февраля 2012г..

Заказчик – ГКУ г. Москвы «Администратор Московского парковочного пространства»

Проектирование плоскостной парковки (Новомещерский проезд)

ПРОЕКТНАЯ ДОКУМЕНТАЦИЯ

Раздел 12. «Иная документация в случаях, предусмотренных федеральными законами»

Визуализация планировочной организации территории плоскостной парковки

0УЗ/167-ГК-2015-ИД

Том 12.1

Генеральный директор

В.А. Передков

КГИП


А.В. Гусев

2015

Содержание тома 12.1

Обозначение	Наименование	Примечания
0УЗ/167-ГК-2015-ИД С	Содержание тома 12.1	
0УЗ/167-ГК-2015-ИД.ТЧ	Текстовая часть	
0УЗ/167-ГК-2015-ИД.ТЧ.01	Пояснительная записка	
0УЗ/167-ГК-2015-ИД.ГЧ	Графическая часть	
	Местоположение объекта	
	Общий вид объекта	
	Схема расположения видовых точек	
	Вид 1	
	Вид 2	
	Вид 3	
	Вид 4	

Согласование				
Взам. инв. №.			Инов. № подл.	
Подп. и дата				

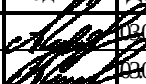						0УЗ/167-ГК-2015-ИД С			
Изм.	Кол.уч	Лист	№док	Подпись	Дата	Содержание тома 12.1	Стадия	Лист	Листов
Разраб.		Гусев			02.02.2016		П	1	1
Проверил		Гусев			03.02.2016				
Н.контр.		Майоров			03.02.2016		 ООО «ВТМ дорпроект СТОЛИЦА»		

1. ОБЩИЕ СВЕДЕНИЯ

Визуализация планировочной организации территории плоскостной парковки по объекту "Проектирование плоскостной парковки (Новомещерский проезд)" выполнена по договору №0У3/167-ГК от 11.12.2015 с ГКУ «АМПП» в качестве демонстрационного материала с целью дать максимально приближенное к реальности представление данной парковки в законченном виде со всеми элементами обустройства, предусмотренными проектными решениями.

2. ЭЛЕМЕНТЫ ОБУСТРОЙСТВА ПЛОСКОСТНОЙ ПАРКОВКИ ЗАКРЫТОГО ТИПА


- Информационный щит правил парковки;
Информационное табло свободных мест;
Системы видеонаблюдения:
- уличная стационарная антивандальная IP-видеокамера наружного видеонаблюдения в термокожухе;
 - блоки питания IP-видеокамеры;
 - центральное оборудование (видеосервер);
 - телекоммуникационный шкаф;
 - кондиционер.
- Автоматизированная система контроля оплаты парковки:
- стойка въезд/стойка выезда;
 - шлагбаум со стрелой;
 - терминалы по оплате парковки;
 - IP-видеокамера для считывания номеров.

- Объекты обустройства:
- ограждение территории парковки;
 - ограничительные столбики столбики;
 - навес над терминалами по оплате парковки;
 - противопожарный щит;
 - вводно-распределительное устройство;
 - колесоотбойник;
 - мачты искусственного освещения;
 - искусственные неровности;
 - бортовой камень.
- Дорожные знаки:
- 2.4 «Уступите дорогу»;
 - 3.1 «Выезд запрещён»;
 - 4.2.1 «Объезд препятствия справа»;
 - 5.20 «Искусственная неровность»;
 - 6.4 «Парковка (парковочное место);
 - 8.1.1, 8.1.4 «Расстояние до объекта»;
 - 8.3.1, 8.3.2 «Направление действия»;
 - 8.6.1, 8.6.5 «Способ постановки транспортного средства на стоянку»;
 - 8.8 «Платные услуги»;
 - 8.17 «Инвалиды»;
 - 8.22.1 «Препятствие».

Согласование		
Взам. инв. №.		
Подп. и дата		
Инв. № подл.		

						0УЗ/167-ГК-2015-ИД.ТЧ			
Изм.	Кол.уч	Лист	Недок	Подпись	Дата	Пояснительная записка	Стадия	Лист	Листов
Разраб.		Гусев			02.02.2016		П	1	1
Проверил		Гусев			02.02.2016		 ООО «ВТМ дорпроект СТОЛИЦА»		

Местоположение объекта

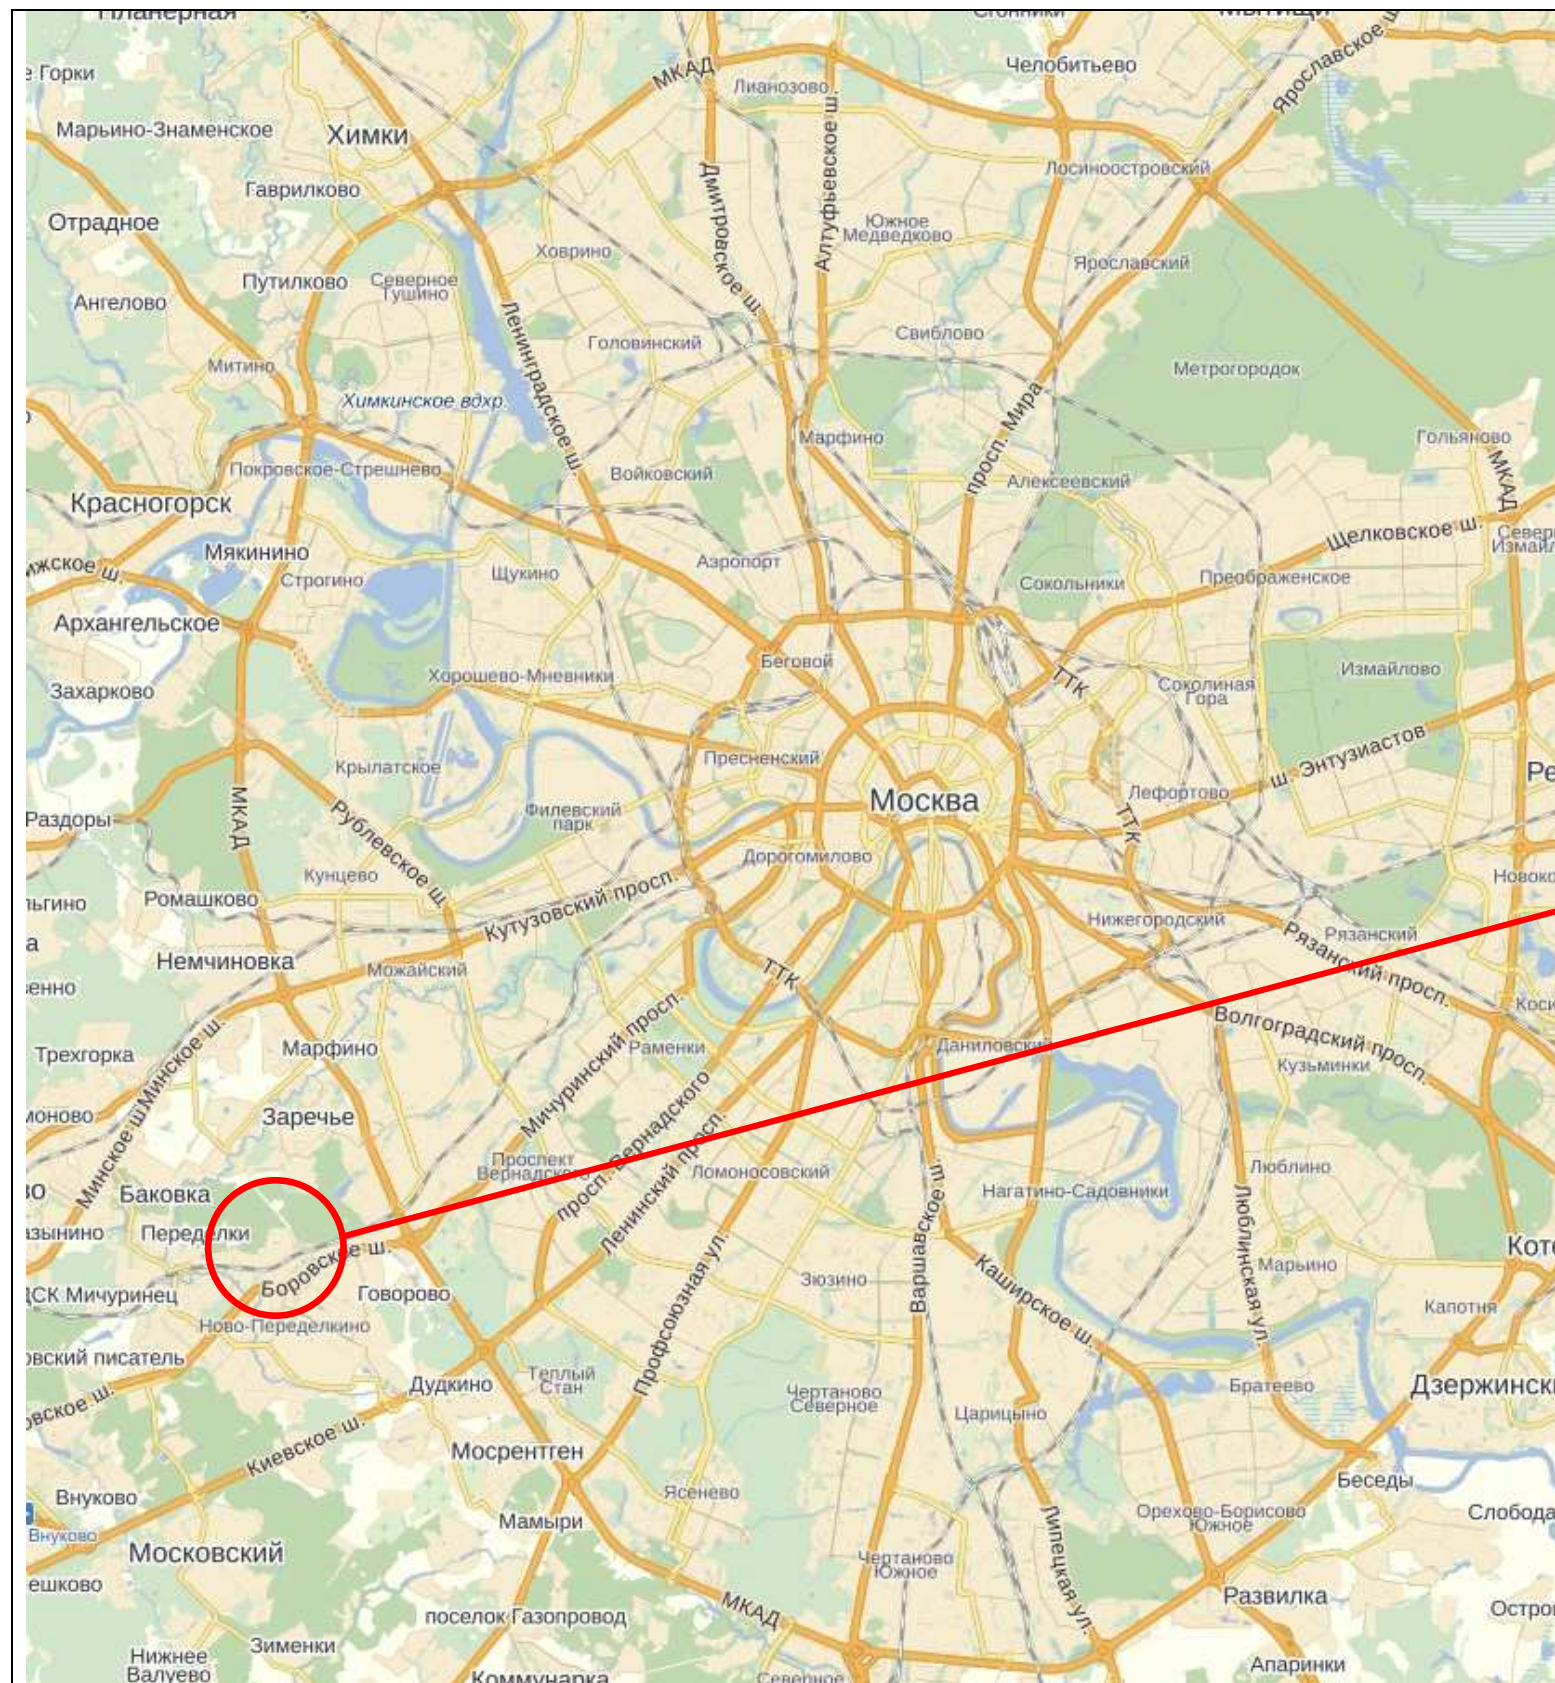


Общий вид объекта




Схема расположения видовых точек



Вид 1

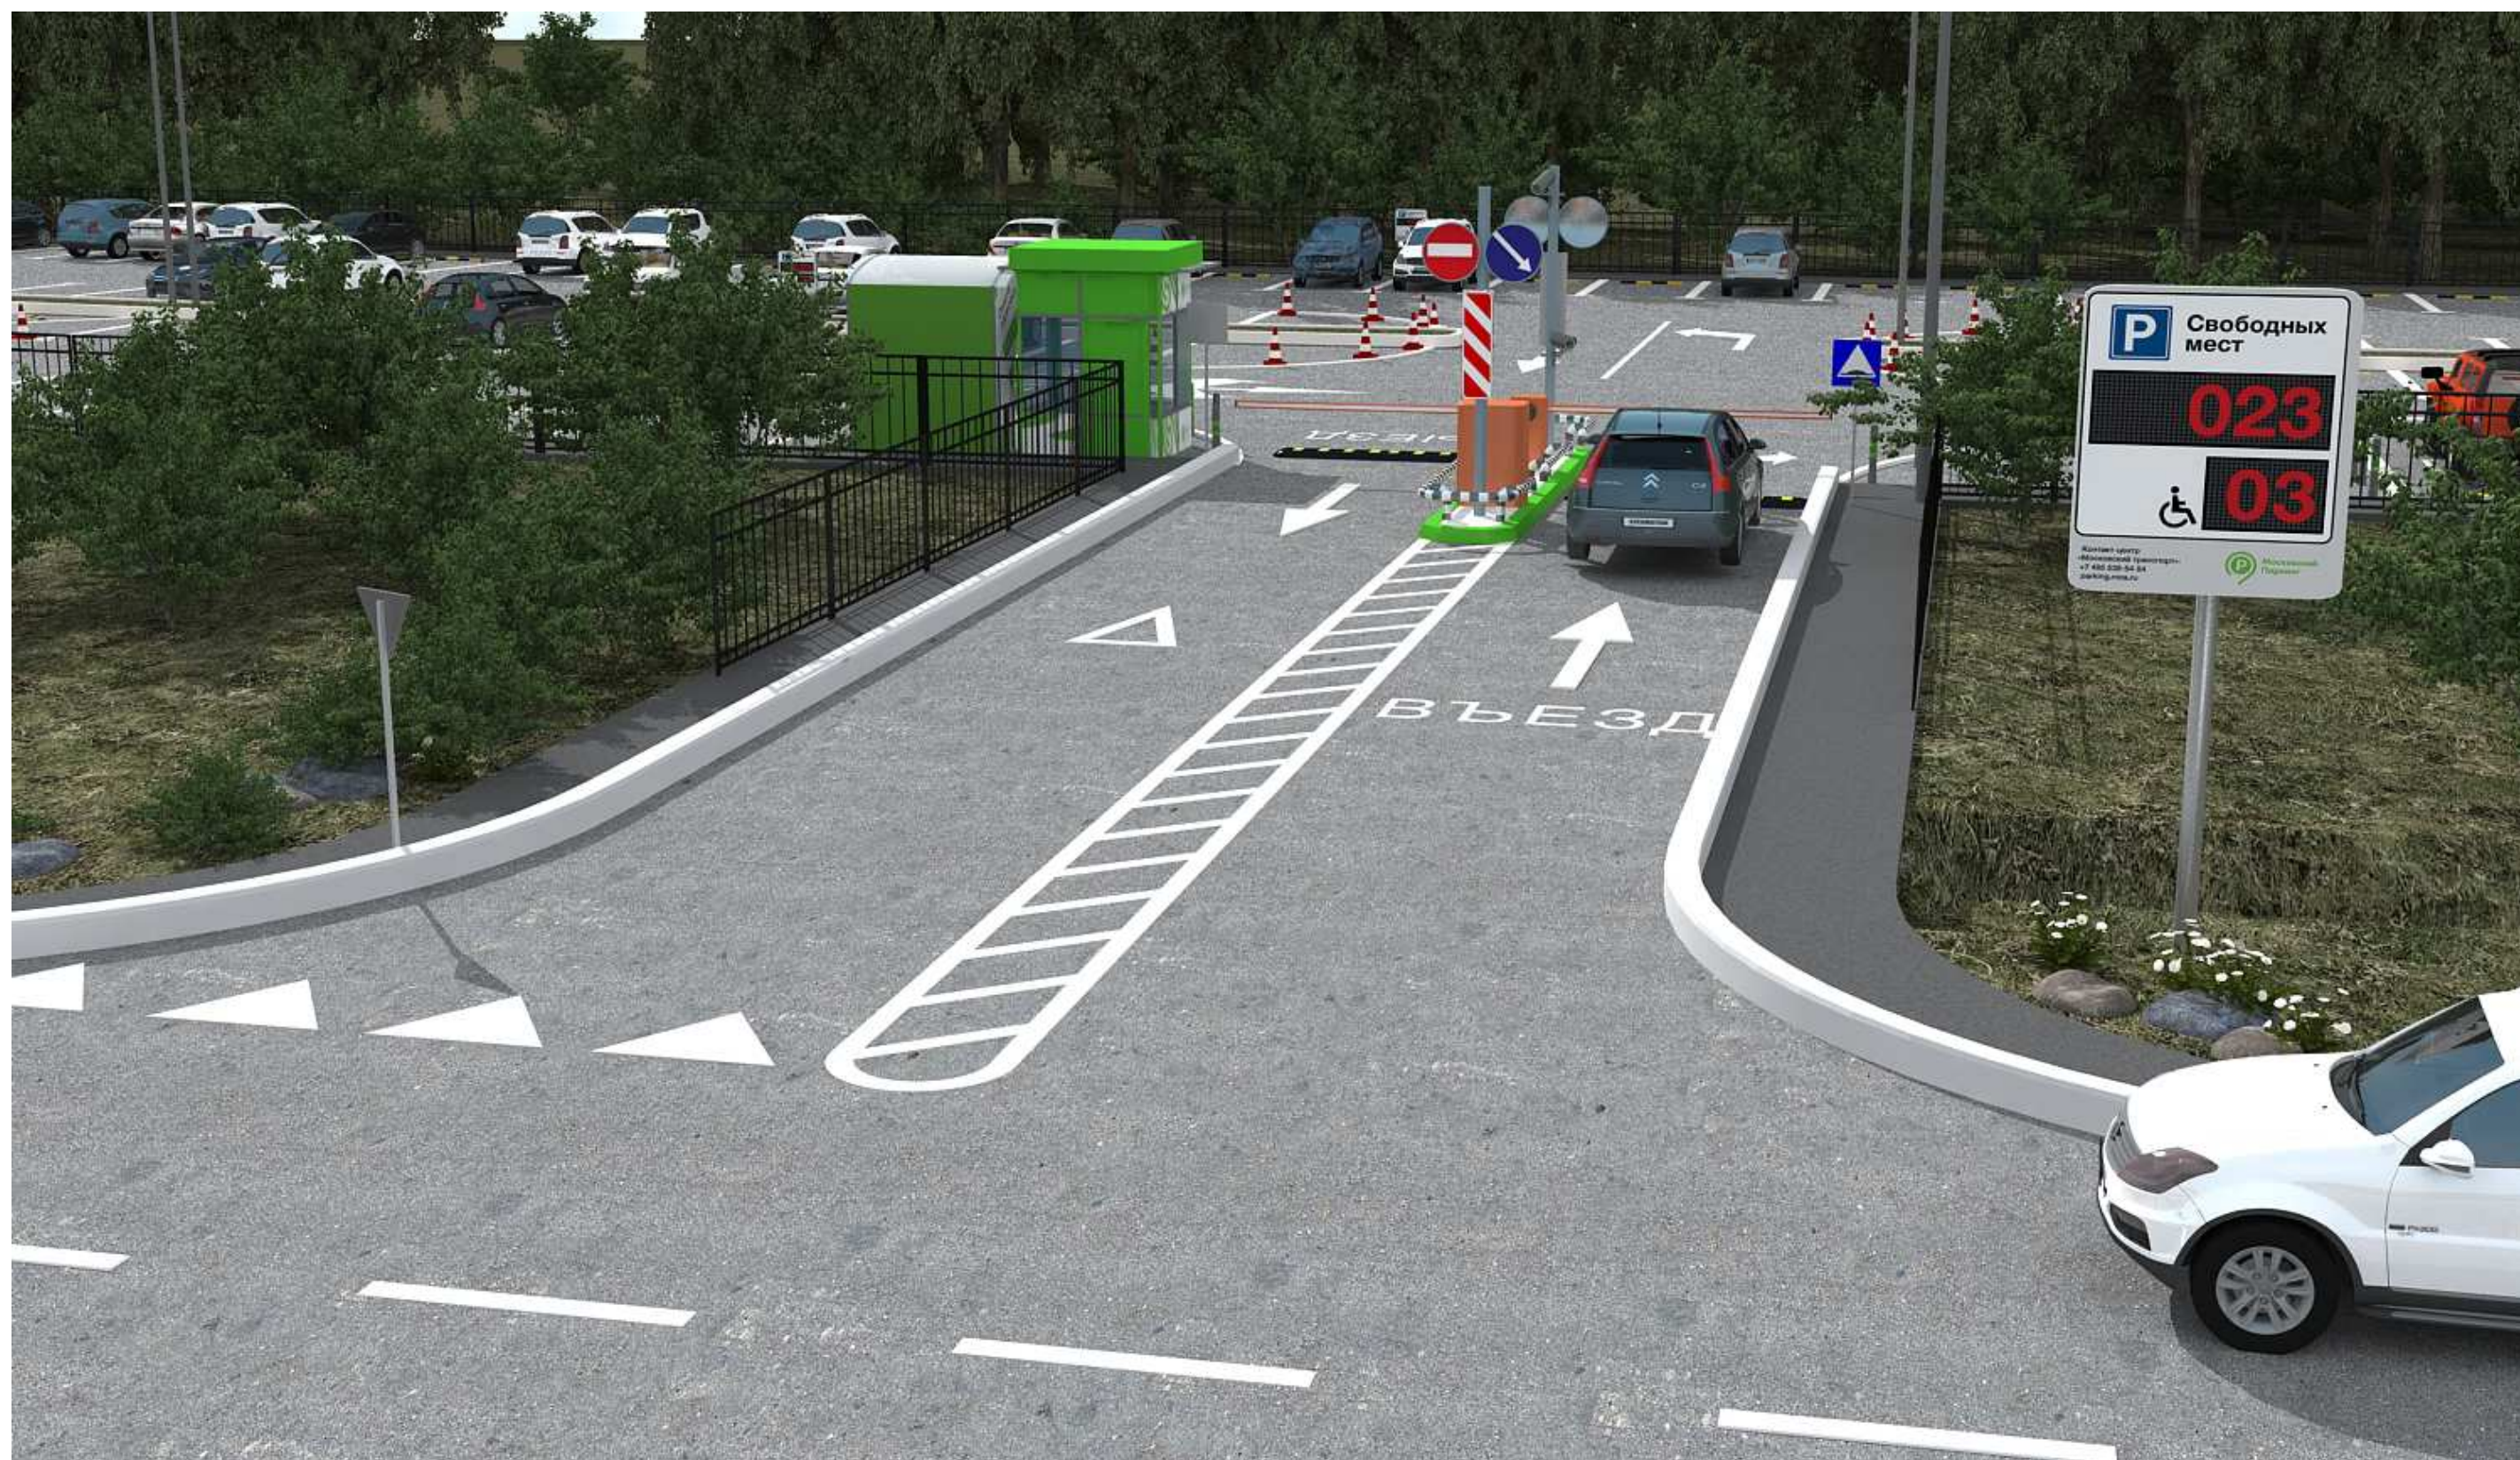

Вид 2

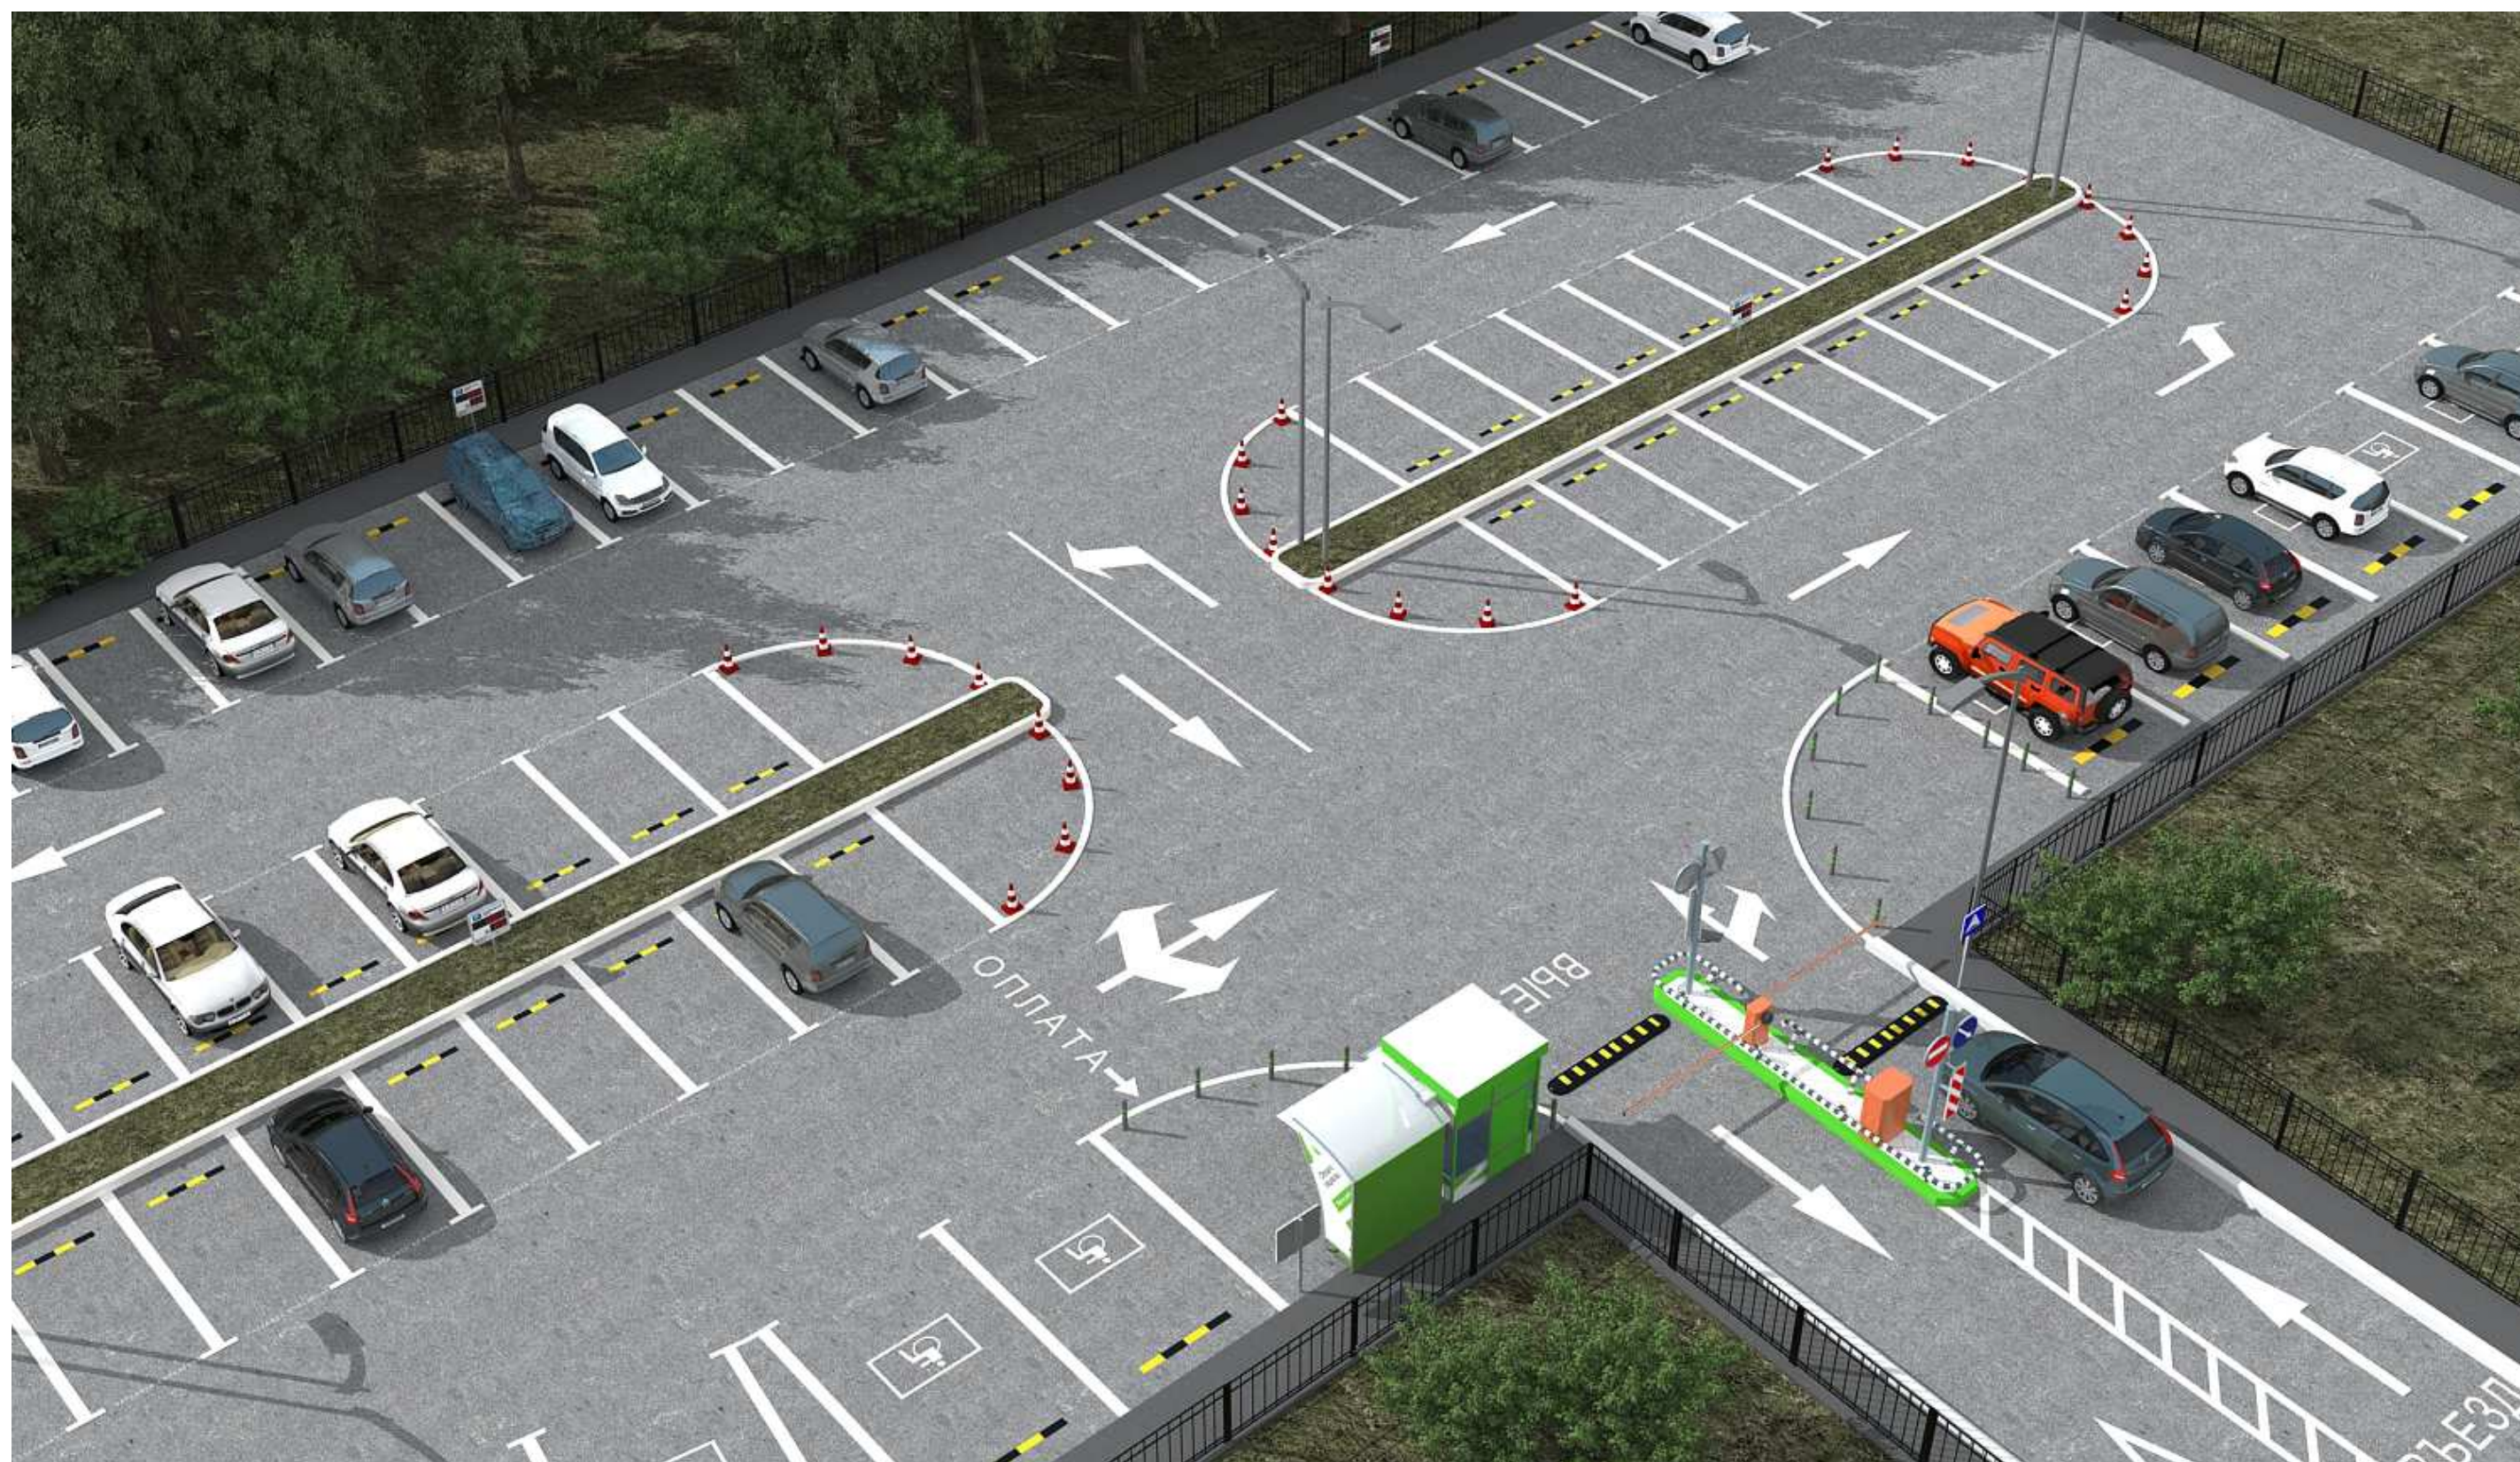

Вид 3



Вид 4

