


Схемы расположения границ публичного сервитута на кадастровом плане территории

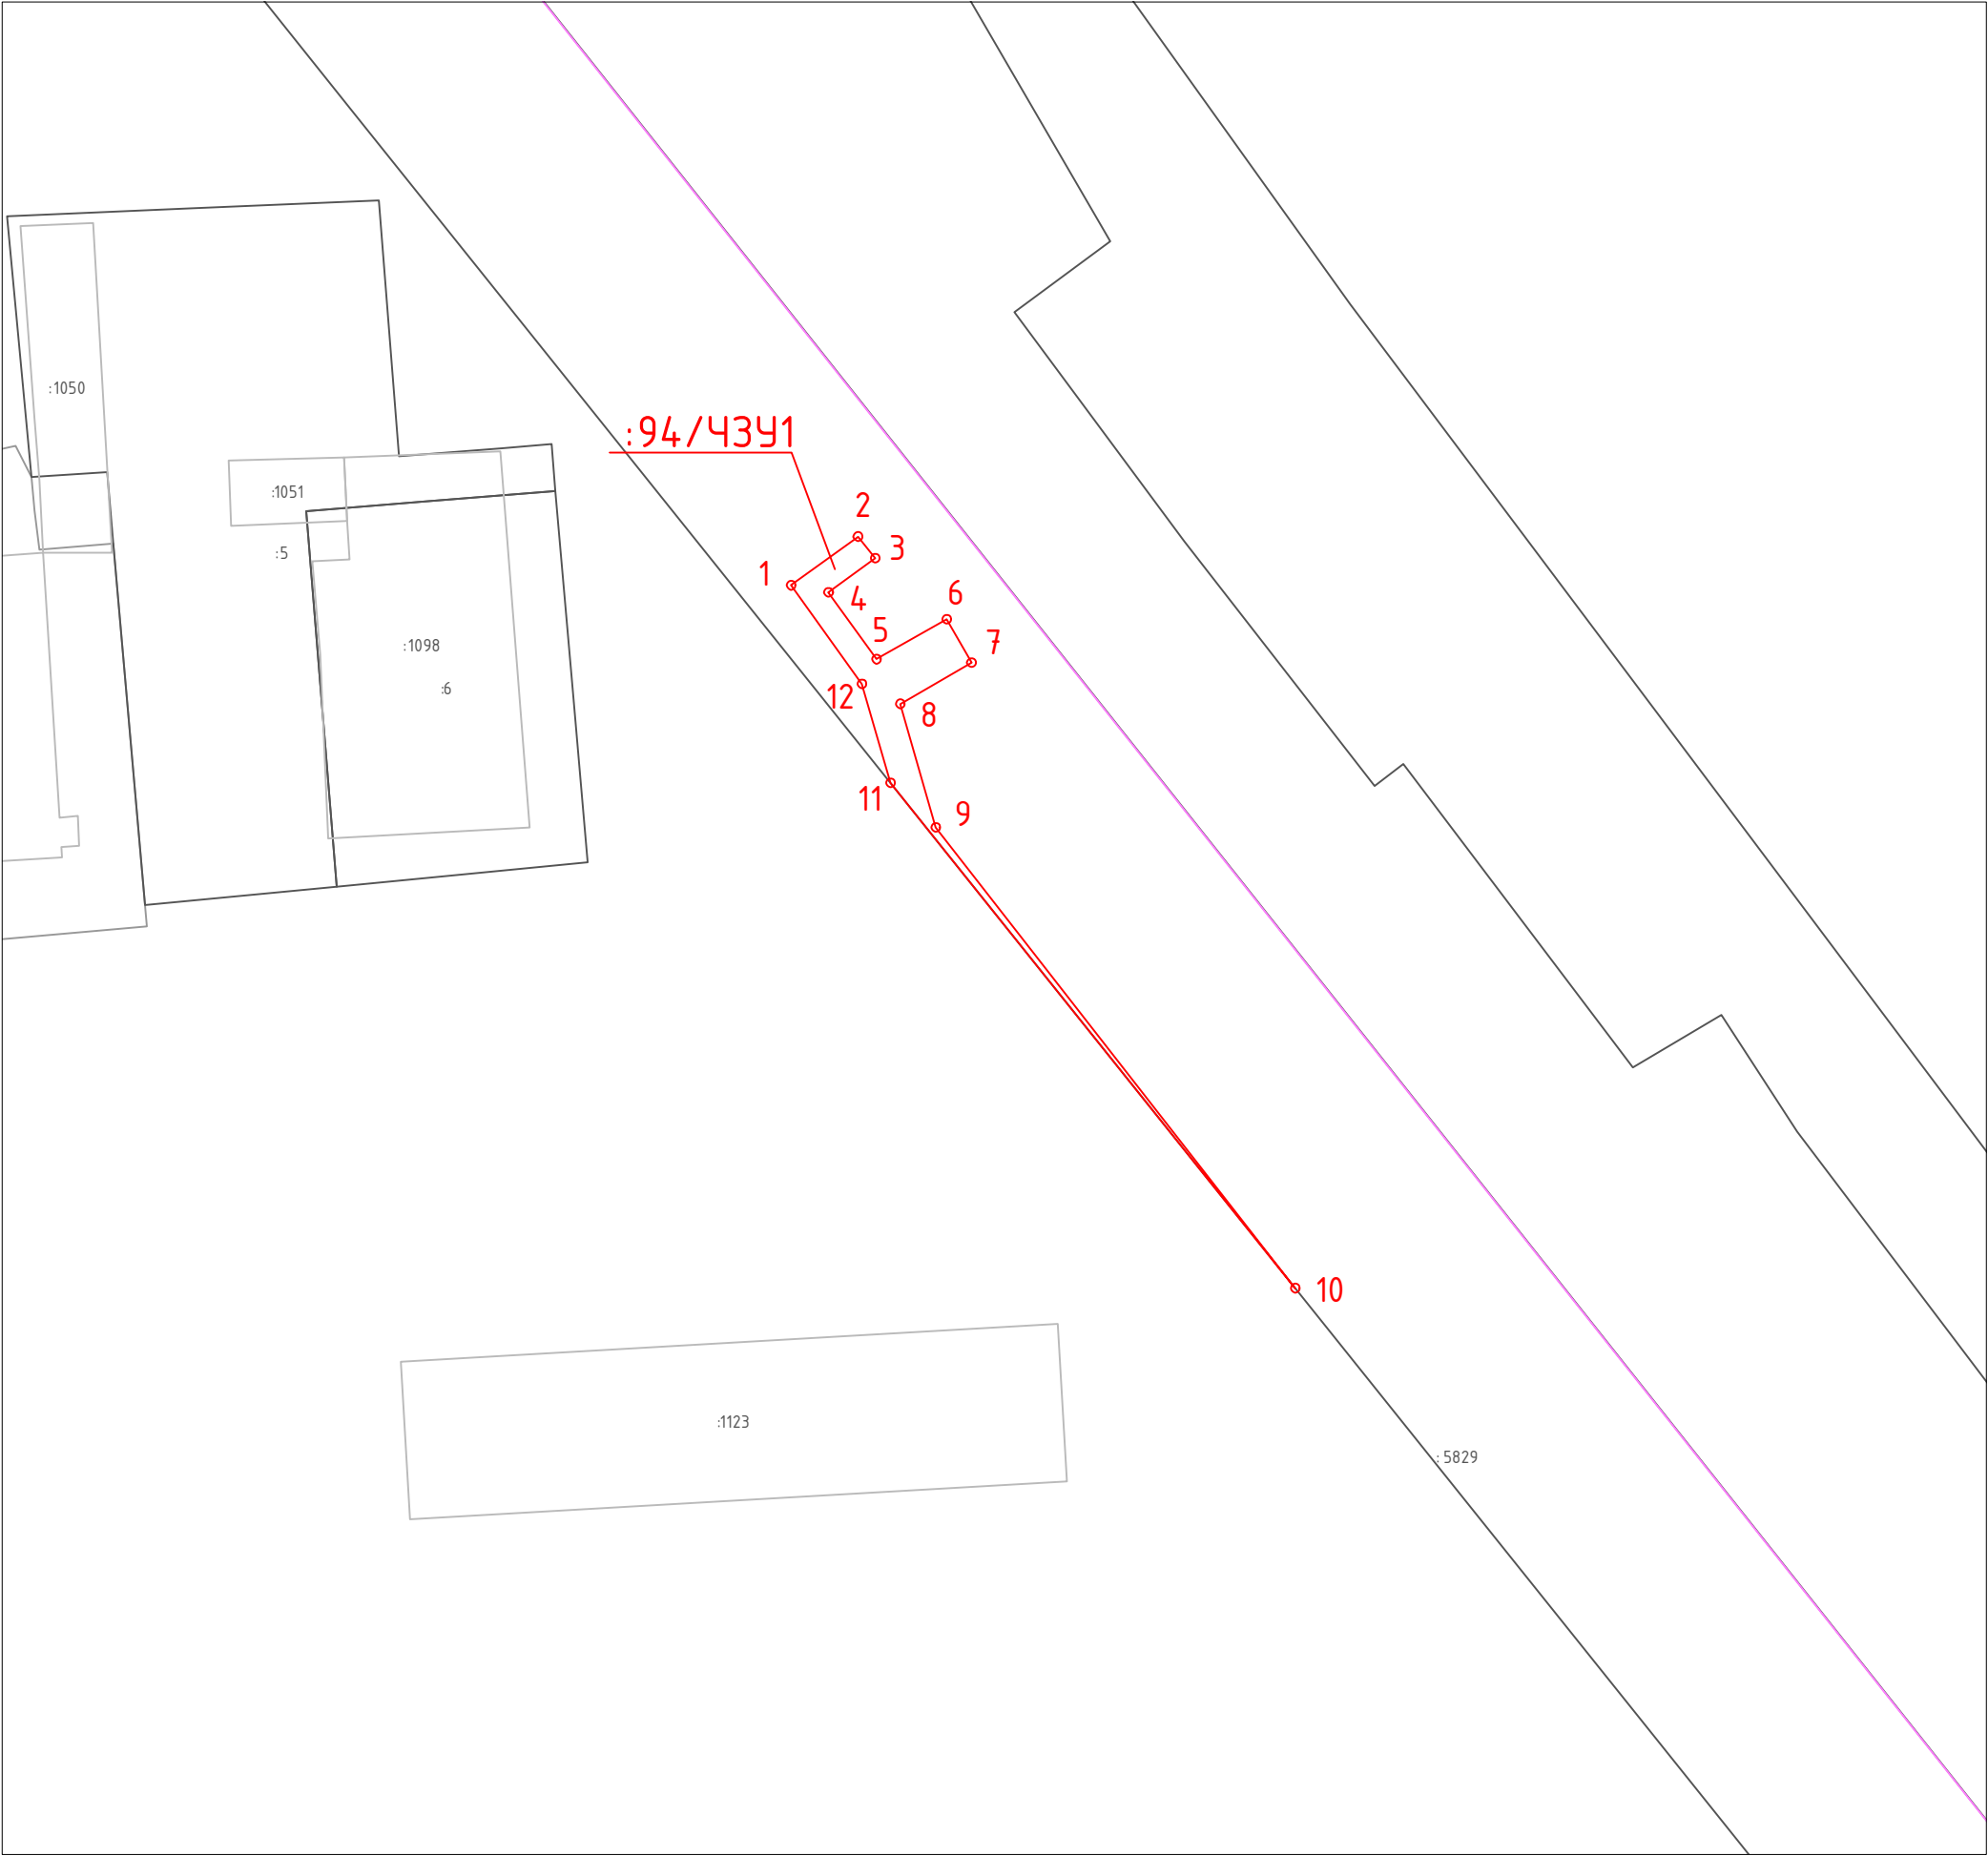

Каталог координаты характерных точек
границ образцового сервитута
(Система координат – ПМСК Москвы)

Имя точки	X, м	У, м
:94/ЧЗУ1 площадь 99 кв. м.		
1	-3103,68	-7414,53
2	-3099,78	-7409,18
3	-3101,52	-7407,81
4	-3104,24	-7411,54
5	-3109,60	-7407,69
6	-3106,41	-7402,08
7	-3109,88	-7400,10
8	-3113,17	-7405,80
9	-3123,06	-7402,95
10	-3159,95	-7374,17
11	-3119,50	-7406,58
12	-3111,57	-7408,86

- Условные обозначения:
- граница кадастрового квартала
 - граница земельных участков, сведения о которых содержатся в ЕГРН
 - границы ОКС
 - граница земельного участка предоставленного под строительство многоквартирного дома в целях реализации Программы реновации
 - номер кадастрового квартала
 - кадастровый номер земельного участка стоящего на ГКУ
 - условное обозначение публичного сервитута
 - проектные границы публичного сервитута
 - характерные точки границы публичного сервитута