


Схемы расположения границ публичного сервитута на кадастровом плане территории

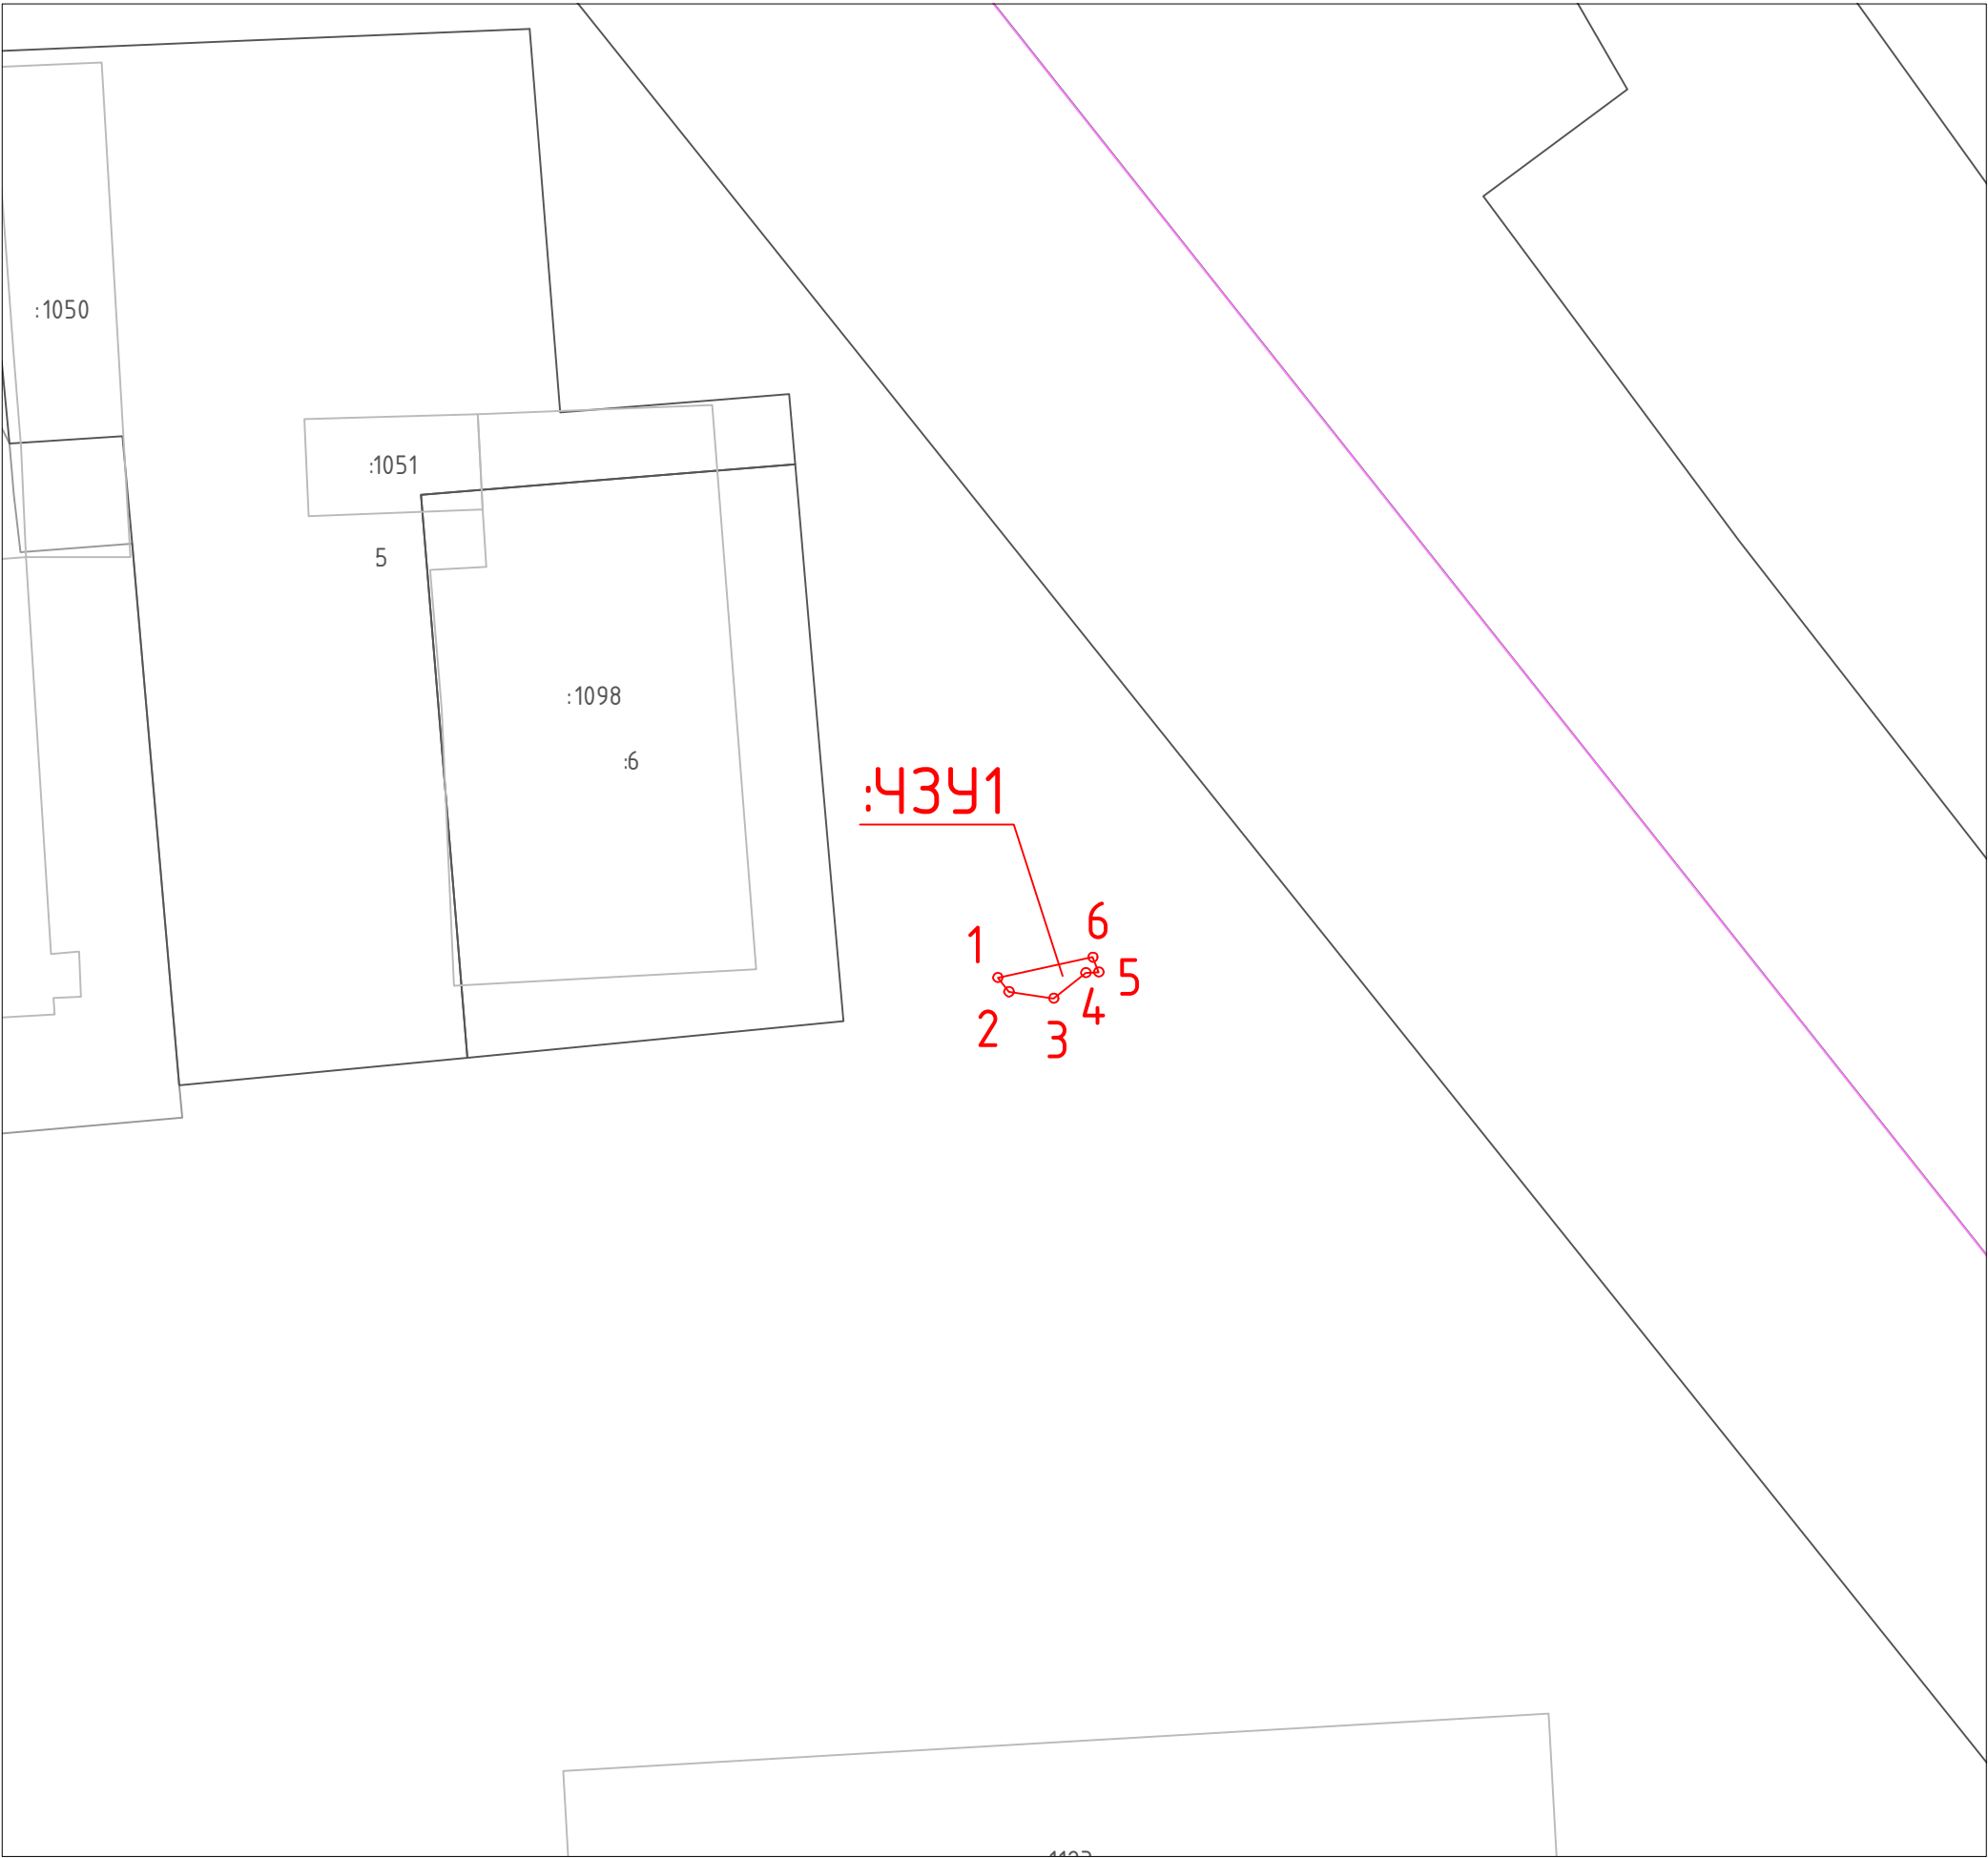

Каталог координаты характерных точек  
границ образуемого сервитута  
(Система координат – ПМСК Москвы)

| Имя точки              | X, м     | У, м     |
|------------------------|----------|----------|
| :43У1 площадь 6 кв. м. |          |          |
| 1                      | -3123,52 | -7422,58 |
| 2                      | -3124,28 | -7421,98 |
| 3                      | -3124,63 | -7419,59 |
| 4                      | -3123,26 | -7417,88 |
| 5                      | -3123,23 | -7417,19 |
| 6                      | -3122,44 | -7417,50 |
| 1                      | -3123,52 | -7422,58 |

- Условные обозначения:
- граница кадастрового квартала
  - граница земельных участков, сведения о которых содержатся в ЕГРН
  - границы ОКС
  - граница земельного участка предоставленного под строительство многоквартирного дома в целях реализации Программы реновации
  - 77:07:0008002 - номер кадастрового квартала
  - :102 - кадастровый номер земельного участка стоящего на ГКУ
  - :3У1 - условное обозначение публичного сервитута
  - проектные границы публичного сервитута
  - 1 - характерные точки границы публичного сервитута